

ПОСТАТ...
від 21 липня 2005 р. № 630
Київ

УКРАЇНА

ТОВ "ІНСТИТУТ ШОСТКАПРОЕКТ"

41100, м. Шостка, вул. Студентська, 7, Сумська обл.
т/ф. (05449) 6-22-06
E-mail : sh.proekt@gmail.com

Кваліфікаційні сертифікати на інженерно-будівельне проектування:

Доріг - АР № 007897 (виданий 27.06.2013р № 50)

Механічний опір та стійкість - АР № 013110 (виданий 04.05.2017р № 23)

Безпеки експлуатації, захисту від шуму - АР № 014137 (виданий 11.04.2018р № 33).

Управління житлово-комунального господарства, благоустрою та інфраструктури Шалигинської селищної ради Глухівського району Сумської області

Капітальний ремонт водогону по вулиці Заводська в селищі Шалигине Глухівського району Сумської області.

РОБОЧИЙ ПРОЕКТ

ТОМ 2

КОШТОРИСНА ДОКУМЕНТАЦІЯ
18054 - КД

Повздожний профіль водопроводу В1

Мінімальна відстань по вертикалі повинна бути не менше між водопроводом і газопроводом - 0,2м; кабелем зв'язку - 0,25м;

Масштаб
по горизонталі 1:2000
по вертикалі 1:100

Умовний горизонт 156,00

Відмітка низу або лотка труби	161,00	160,47	160,43	159,69	159,26	159,52	158,27
Проектна відмітка землі	162,07	162,33	161,29	161,16	161,12	159,97	
Натурна відмітка землі	163,00	162,07	162,33	161,29	161,16	161,12	159,97
Позначення труби та тип ізоляції							
Основа							
Ухил, %	8	260	260	85	170		
Довжина, м	140		260				
Відстань, м	140		260				
Номер колодязя точка кута повороту	КВ1 проект.	Кут	КВ транз.	КВ транз. (сн)	КВ транз.	КВ2 (сн)	

Труба ПЕ $\Phi 50 \times 2,4$ PN 8, SDR 21

Піщина 100мм Серія 3.008.9-6/86-027

Умовні позначення по геології

- Шар почвенорослинний
- Суцільно жовтобурий
- Глина
- Мел білий

РОЗРІЗ 1-1




- Розробку траншей під комунікації виконувати екскаваторами з об'ємом коша 0,25 м³ и шириной режущей кромки коша 0,65 м
- Будівництво транзитних колодязів (прив'язка по місту)

18054 - 00 - 3В

					Капітальний ремонт водогону по вулиці Заводська селищі Шалігине Глухівського району Сумської області			
Зм	Кільк	Арх	№ док	Підп.	Дата	Зовнішні мережі	РП	5
ГІП	Басанець				10.18	Повздожний профіль водопроводу В1 Розріз 1-1	ТОВ «Інститу Шостікапроект»	
Вилонна	Сіадя				10.18			
Перевір	Басанець				10.18			
Н.контр	Гричов				10.18			

Згідно паспорту водопроводу №5

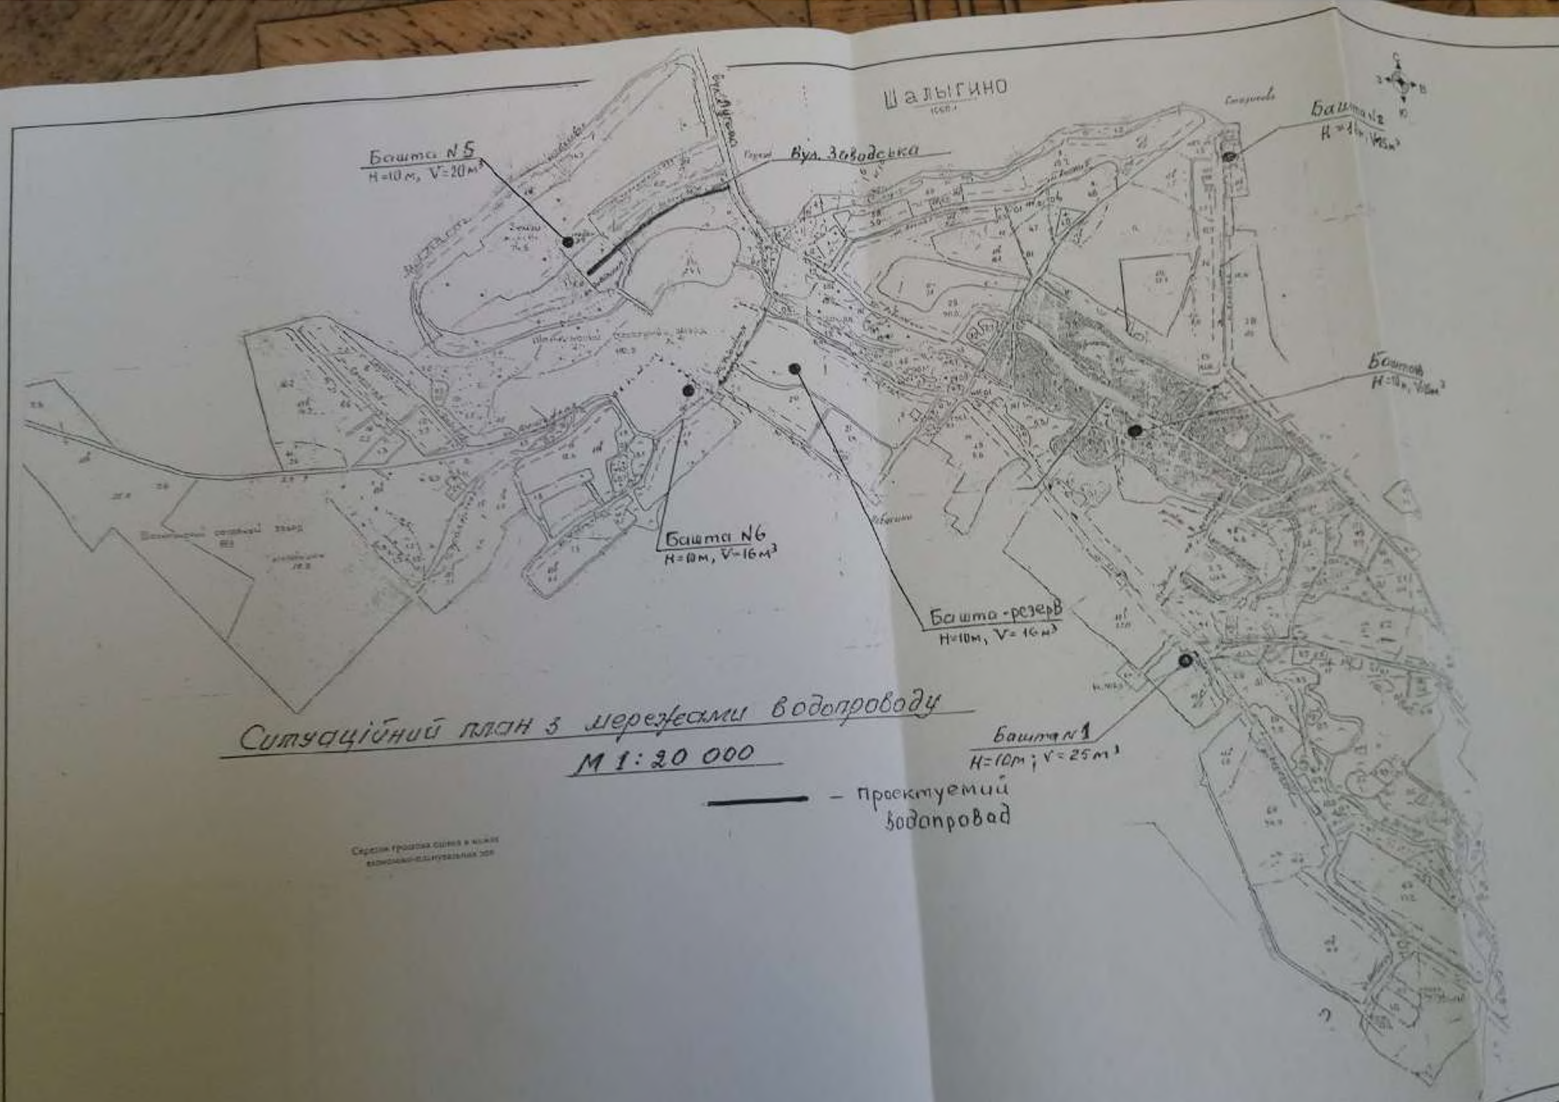

180							

Капітальний ремонт